



1 TIPO A PLANTA BAJA
A/105 1:30

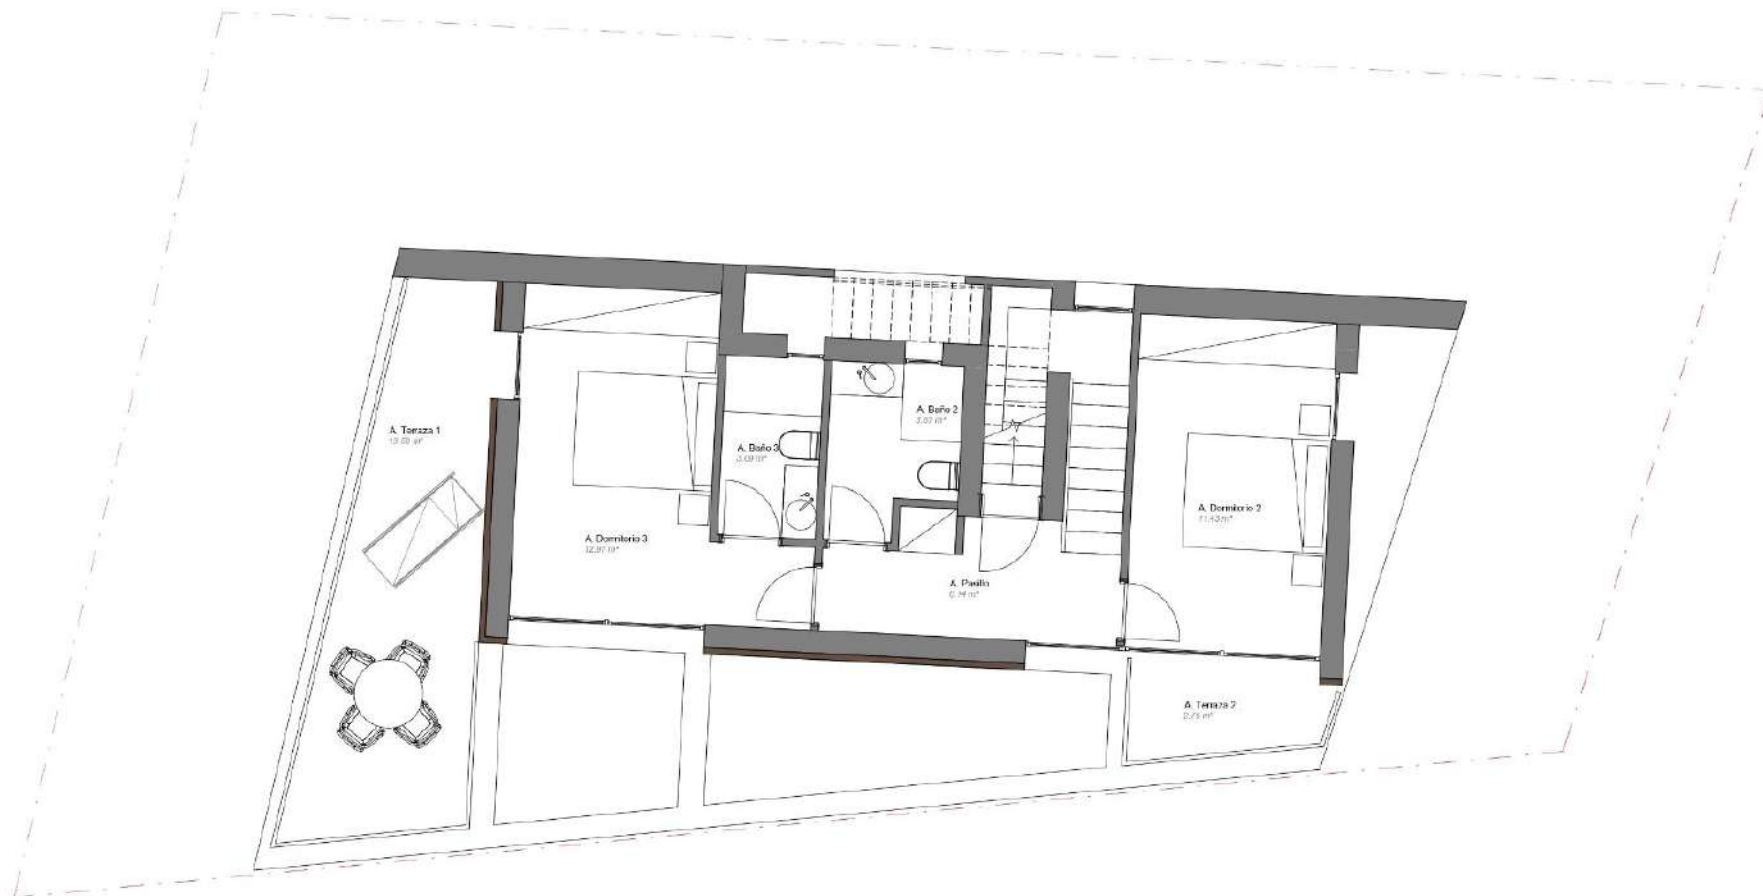

1 TIPO A. PLANTA PRIMERA
A107 1:50

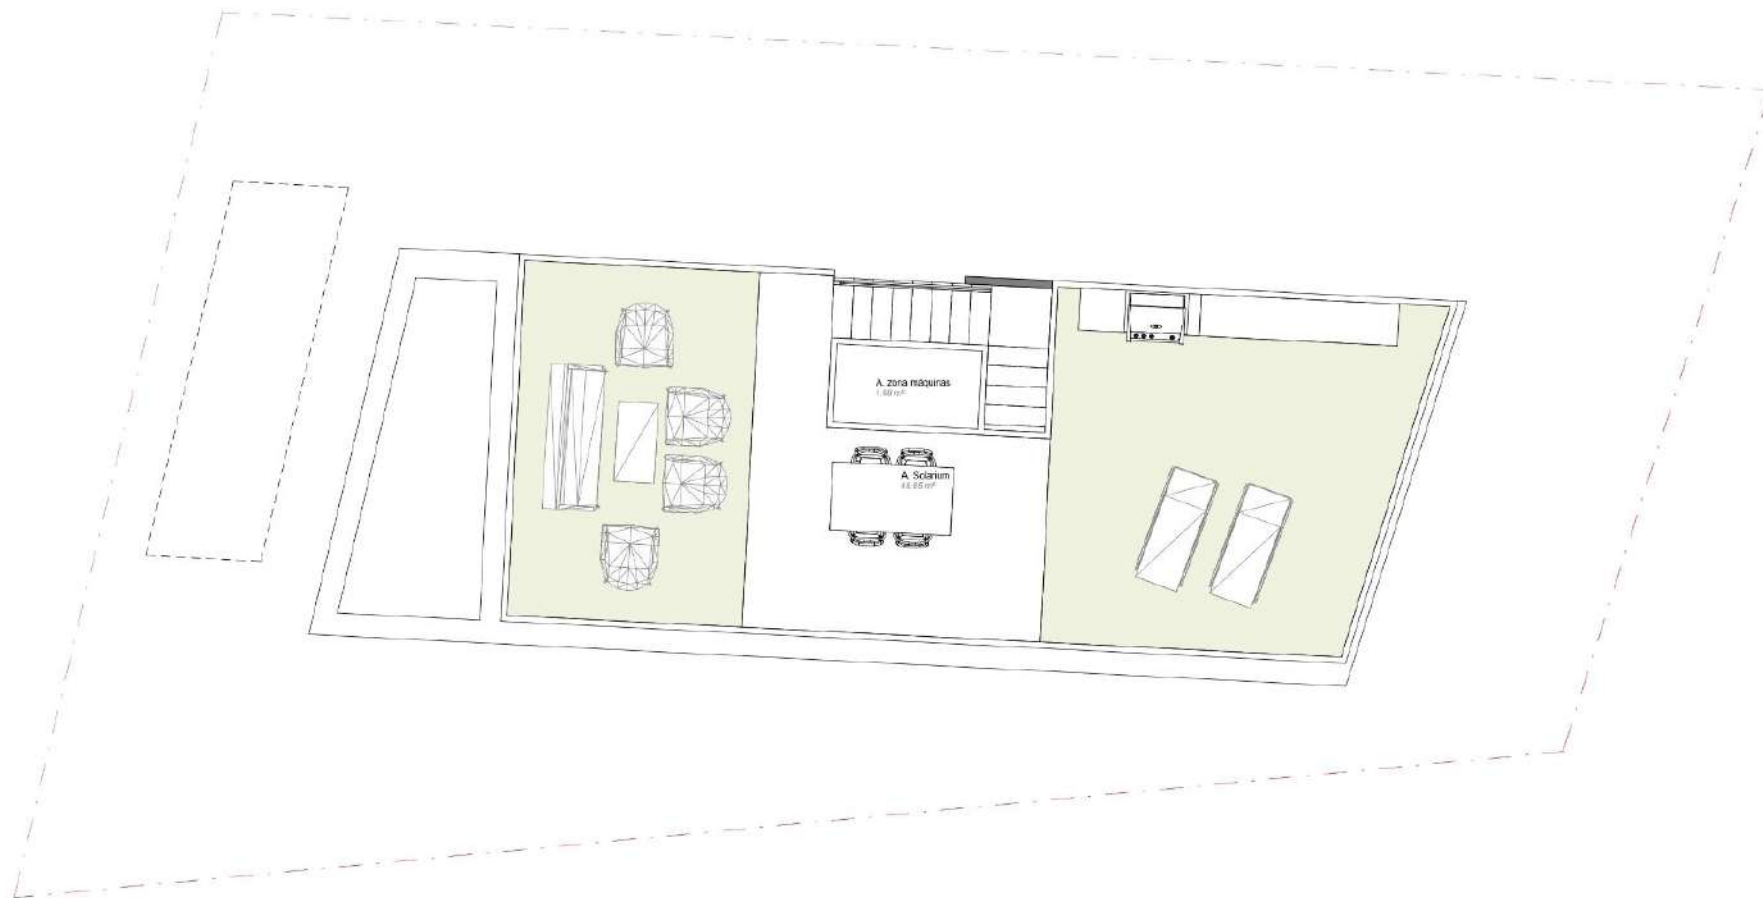

1 TIPO A. PLANTA CUBIERTA
A1(04) 1:50