



Sunrise

PLANO RESERVA


B2 P1-E

Vivienda/ Housing.....85,00 m²
 Terraza/ Terrace.....27,80 m²
 Solarium/ Solarium.....73,00 m²

3 dormitorios / **bedroom**

1. Terraza / **Terrace**
2. Cocina / **Kitchen**
3. Dormitorio 2 / **Bedroom 2**
4. Salón / **Living room**
5. Baño 2 / **Bathroom 1**
6. Baño 1 / **Bathroom 1**
7. Dormitorio 1 / **Bedroom 1**
8. Dormitorio 3 / **Bedroom 3**
9. Trastero / **Storage**
10. Solarium / **Solarium**

NOTA: Las superficies y dimensiones de este plano pueden ser sometidas a modificaciones durante la obra, no teniendo valor contractual.

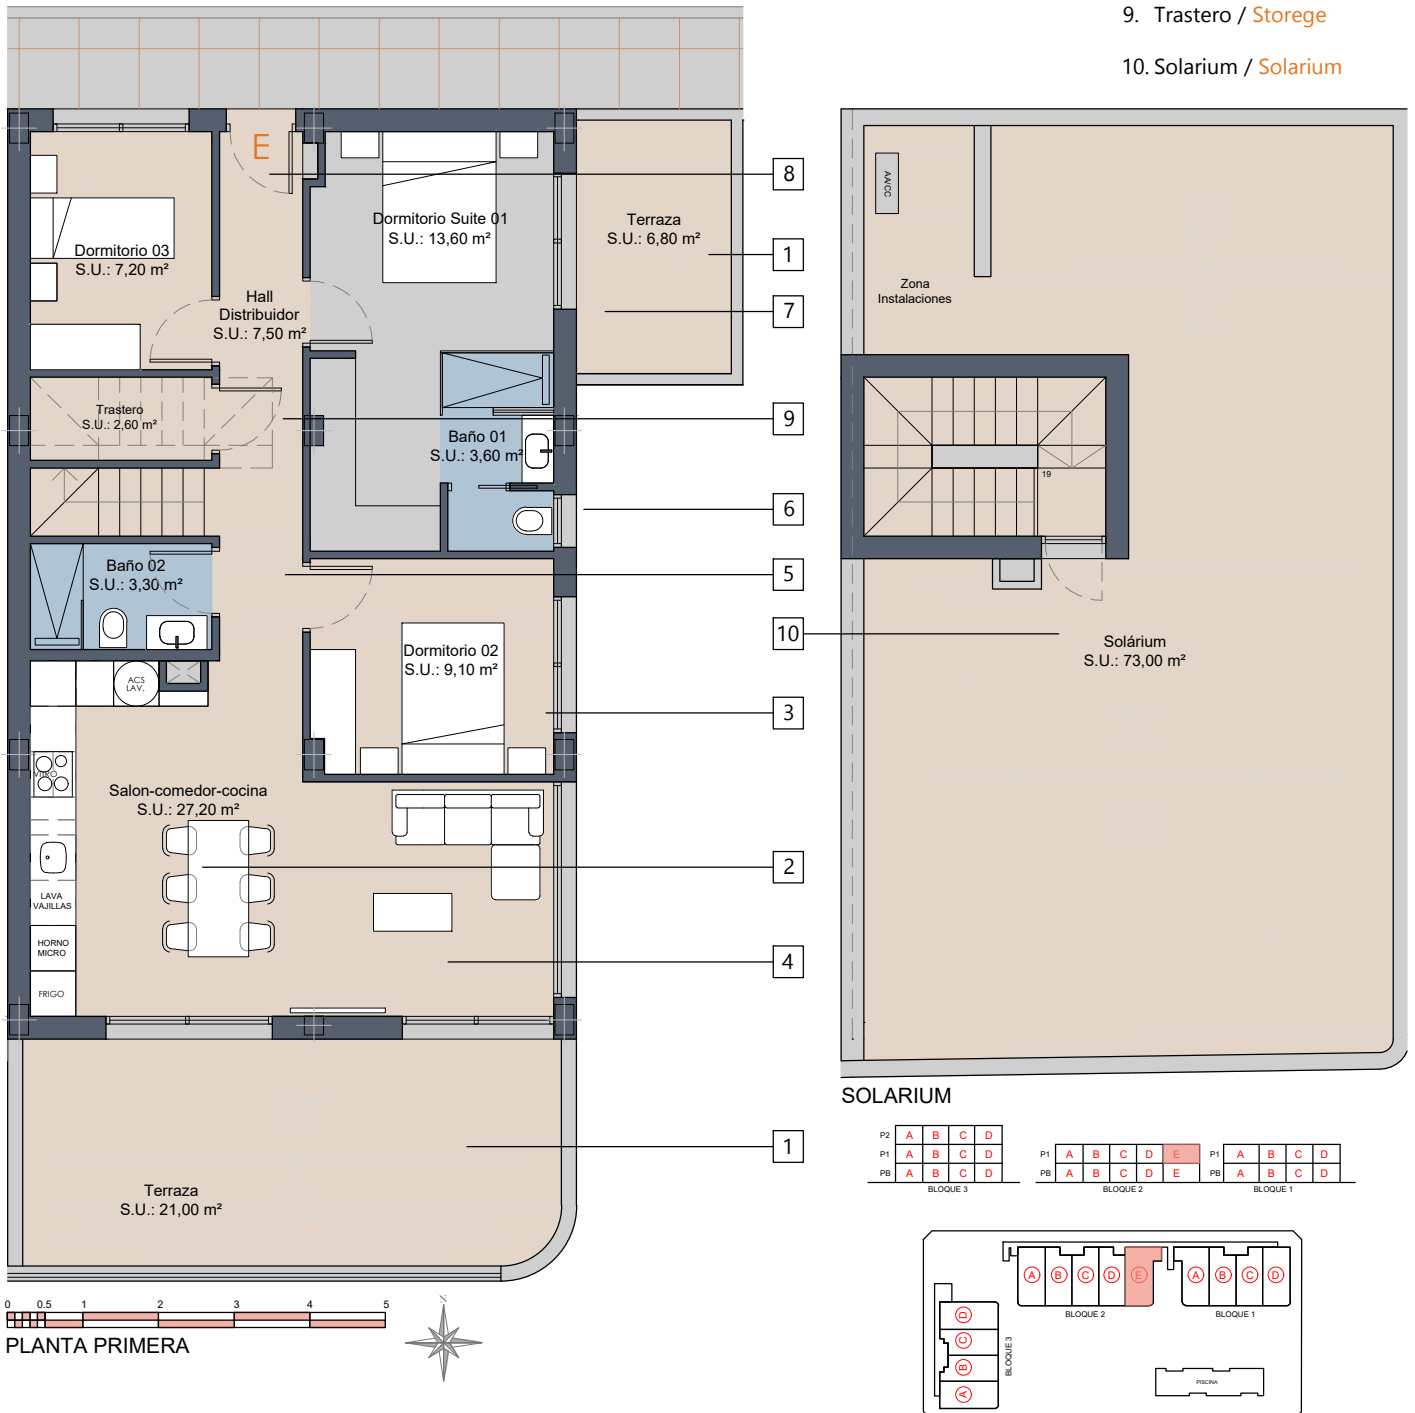

PLANTA PRIMERA